


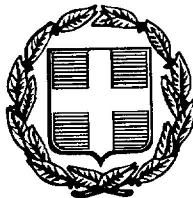

ΕΦΗΜΕΡΙΣ ΤΗΣ ΚΥΒΕΡΝΗΣΕΩΣ

ΤΗΣ ΕΛΛΗΝΙΚΗΣ ΔΗΜΟΚΡΑΤΙΑΣ

ΤΕΥΧΟΣ ΤΕΤΑΡΤΟ **Αρ. Φύλλου 980**

11 Νοεμβρίου 1997

ΠΕΡΙΕΧΟΜΕΝΑ

ΑΝΑΔΑΣΩΣΕΙΣ

ΑΠΟΦΑΣΕΙΣ

Αριθ. 652 (1)

Κήρυξη αναδασωτέας έκτασης εμβαδού 400.000 τ.μ. στη Δασική θέση «Αγία Παρασκευή» Κοινότητας Κρυοπηγής, Ν. Χαλκιδικής.

Ο ΔΙΕΥΘΥΝΤΗΣ ΔΑΣΩΝ Ν. ΧΑΛΚΙΔΙΚΗΣ

Έχοντας υπόψη:

1. Τις Διατάξεις του άρθρου 117 παρ. 3 του Συντάγματος της Χώρας.

2. Τις διατάξεις του Ν. 998/1979, «Περί Προστασίας των Δασών κ.λπ.» και ειδικότερα:

α) του άρθρου 41 παρ. 1, β) του άρθρου 38 παρ. 1.

3. Τις διαταγές του Υπουργείου Γεωργίας:

Ι. 160417/1180/8.8.1980, ΙΙ. 182447/3049/ 24.9.1980.

4. Την με Αριθμό 43/313/30.9.97 Πρόταση του Δασαρχείου Κασσάνδρας.

5. Τις διατάξεις του άρθρου 1 παρ. 2 του Ν. 2503/97 «Μεταβίβαση αρμοδιοτήτων στον Γενικό Γραμματέα Περιφέρειας».

6. Την με αριθμό 29968/28.8.97 Απόφαση Γενικού Γραμματέα Περιφέρειας Κεντρικής Μακεδονίας «Κατανομή αρμοδιοτήτων στους προϊσταμένους των Δασικών Υπηρεσιών», αποφασίζουμε:

Κηρύσσουμε αναδασωτέα έκταση εμβαδού τετρακοσίων χιλιάδων τετραγ. μέτρων (400.000 τ.μ.) στη δασική θέση Αγία Παρασκευή Κοινότητας Κρυοπηγής Ν. Χαλκιδικής, με σκοπό την προστασία και την αναδάσωση με φυσική αναγέννηση ή τεχνητή αναδάσωση, που καταστράφηκε ολοσχερώς από πυρκαγιά τον μήνα Σεπτέμβριο του έτους 1997.

Η Δαπάνη αναδάσωσης θα γίνει εφ' άπαξ και θα βαρύνει τον κρατικό Προϋπολογισμό σε ύψος 76.000.000 δρχ.

Η έκταση αυτή προσδιορίζεται από τα στοιχεία: και συνορεύει:

Βόρεια: Με δάσος χ. πεύκης και καλλιεργούμενες εκτάσεις.

Νότια: Με δάσος χ. πεύκης.

Ανατολικά: Με καλλιεργούμενες εκτάσεις.

Δυτικά: Με δάσος χ. πεύκης και καλλιεργούμενες εκτάσεις, όπως φαίνεται στο συνημμένο διάγραμμα, που αποτελεί αναπόσπαστο μέρος της απόφασης αυτής.

Η απόφαση αυτή να δημοσιευθεί στην Εφημερίδα της Κυβερνήσεως.

Πολύγυρος, 27 Οκτωβρίου 1997

Με εντολή Γεν. Γραμ. Περιφ.
Ο Δ/ντής Δασών

ΒΑΣΙΛΕΙΟΣ ΜΠΑΛΑΣΚΑΣ

ΕΚΘΕΣΗ ΑΥΤΟΨΙΑΣ ΚΑΕΙΣΗΣ ΔΑΣΙΚΗΣ ΕΚΤΑΣΕΩΣ

(Σύμφωνα με το άρθρο 217 του Δ.Κ. την 150594/3780/7.8.1982 Δ/γη Υπ. Γεωργίας και τα σχετικά άρθρα Κ.Π.Δ.).

Κασσάνδρεια σήμερα 10.9.1997 ο υποφαινόμενος, δασάρχης Κασσάνδρας παρουσία και του δασολόγου Αθανασιάδη Ιωάννη ως Β' ανακριτικού υπαλλήλου, εκθέτω τα κάτωθι:

1. Την 4η του μηνός Σεπτεμβρίου του έτους 1997 και ώρα 9:20 εξαράγη πυρκαΐα στην θέση «Αγία Παρασκευή» περιφέρειας Κοινότητας Κρυοπηγής του Δασαραχείου Κασσάνδρας.

2. Η πυρκαΐα έκαψε ιδιωτικό δάσος συνολικού εμβαδού 400 στρεμ. περίπου από το οποίο:

2.1. Δασοσκεπής έκταση (άρθρο 3 παρ. 1 το Ν. 998/1979 στρεμ. 400.

2.2. Μερικώς δασοσκεπής (άρθρο 3 παρ. 2 και 3Ν. 998/79» και γεωργικές καλλιέργειες (άρθρο 3 παρ. 6α και β Ν 998/79).

2.6. Σιταγροί (απόθερμες καλαμιές) Εκτός των ανωτέρω άλλη ζημιά δεν προκλήθηκε.

3. Η συνολική καείσα έκταση δάσους έχει:

3.1. Έκθεση γενικά Β - ΒΑ.

3.2. Κλίση 5 - 80%.

3.3. Όρια:

Βορείως: Με έδαφος χαλεπίου πεύκης και καλλιεργούμενες εκτάσεις.

Νοτίως: Με δάσος χαλεπίου πεύκης.

Ανατολικώς: Με καλλιεργούμενες εκτάσεις.

Δυτικώς: Με δάσος χαλεπίου πεύκης και καλλιεργούμενες εκτάσεις.

3.4. Βλάστηση: Καλυπτόταν από χαλέπιο πεύκη με υπόροφο από αείφυλλα πλατ/λα.

4. Σύμφωνα με στοιχεία που πλησιεστέρου μετεωρ/κού σταθμού Κασσανδρείας η πυρκαΐα εξελίχθηκε υπό τις κάτωθι καιρικές συνθήκες.

4.1. Άνεμος: Δ/νση Β εντάσεως 6 - 7 BF.

4.2. Θερμοκρασία αέρος 27ο C.

4.3. Σχετική υγρασία 60%.

4.4. Βροχή.

5. Η πυρκαΐα κατεστάλη στις 4.9.97 και ώρα 23:00

6. Στην κατάσβεση πήραν μέρος

6.1. Δασικοί υπάλληλοι 26.

6.2. Δασοπυροσβέστες 80.

6.3. Πυρ/κά οχήματα Δασ. Υπηρεσίας 13.

6.4. Πυρ/κά οχήματα Π.Υ. 2.

6.5. Αερ/φη 4.

6.6. Στρατός (άτομα) 26.

6.7. Χωρ/κες (άτομα) -

6.8. Δασ/κά συνεργεία Δασ. υπηρεσίας ....

6.9. Πολίτες (άτομα) 40

7. Από την καείσα έκταση μπορεί να εξαχθεί το κατωτέρω ενδεικτικό πο......; δασικών προϊόντων.

7.1. Ξυλεία .... κ.μ.

7.2. Καυσ/λα 120 τόννοι.

7.3. Άλλα προϊόντα.

8. Η ζημιά που προξενήθηκε εκτιμάται:

8.1. Άμεση 76.000.000 δραχ.

8.2. Έμμεση (επιπτώσεις στο περιβάλλον).

9. Όπως προέκυψε από την προανάκριση και επιτόπια έρευνα, η πυρκαΐα προήλθε από άγνωστη αιτία.

10. Η καείσα έκταση έχει ανάγκη προστασίας προκειμένου να αποκατασταθεί η καταστραφείσα βλάστηση και για το λόγο αυτό θα ακολουθηθούν οι διαδικασίες που προβλέπονται από την υπ' αριθ. 160417/1180/8.7.1980 Δ/γή Υπ. Γεωργίας.

Συντάχθηκε και υπογράφεται ως έπεται:

Ο Δασάρχης Κασσάνδρας	Ο Β' Ανακ/κός Υπάλληλος
ΣΤΕΦ. ΣΟΦΟΓΙΑΝΝΗΣ	ΓΙΑΝΝΗΣ ΑΘΑΝΑΣΙΑΔΗΣ

Αριθ. 1253 (2)

Κήρυξη αναδασωτέας έκτασης 23 στρ. στη θέση «Γκιάβεζα» περιφέρειας Κοινότητας Αγιάς του Νομού Πρέβεζας.

Ο ΓΕΝΙΚΟΣ ΓΡΑΜΜΑΤΕΑΣ ΠΕΡΙΦΕΡΕΙΑΣ ΗΠΕΙΡΟΥ

Έχοντας υπόψη:

1. Το άρθρο 117 παρ. 3 του Συντάγματος.

2. Τις διατάξεις:

α. Του Ν. Δ. 532/70 «Περί Διοικητικής Αποκεντρώσεως».

β. Του Ν. 998/79 «περί Προστασίας των Δασών και Δασικών εν γένει εκτάσεων της Χώρας» και συγκεκριμένα:

1. Του άρθρου 41 παρ. 1 και

2. Του άρθρου 38 παρ. 1.

γ. Του Ν. 2503/97 «Διοίκηση - Οργάνωση - Στελέχωση της περιφέρειας κ.λπ.».

3. Τις αρίθ. 160417/8.7.1980 και 182447/24.9.1980 Διαταγές του Υπ. Γεωργίας.

4. Την αριθ. 163/2.10.1997 πρόταση της Διεύθυνσης Δασών Πρέβεζας, για κήρυξη αναδασωτέας της αναφερόμενης στο θέμα εκτάσεως, αποφασίζουμε:

Κηρύσσουμε αναδασωτέα, με σκοπό την αποκατάσταση της δασικής βλάστησης που καταστράφηκε από πυρκαγιά την έκταση των εικοσιτριών (23) στρεμμάτων, που βρίσκεται στη θέση «Γκιάβεζα» περιφέρειας Κοινότητας Αγιάς του Νομού Πρέβεζας και προσδιορίζεται από τα στοιχεία:

Α - Β - Γ - Δ - Ε - Ζ - Η - Θ - Ι - Κ - Λ - Μ - Ν - Ξ - Ο - Α όπως φαίνονται στο συνημμένο διάγραμμα, το οποίο αποτελεί αναπόσπαστο μέρος της αποφάσεως αυτής και έχει όρια:

Τμήμα Α - Β - Γ - Δ - Ε - Ζ - Η - Θ - Ι - Κ - Λ - Μ - Ν - Ξ - Ο - Α.

Ανατολικά: Με κοινοτική δασική έκταση.

Δυτικά: Με κοινοτική δασική έκταση και αγροτικό δρόμο.


Βόρεια: Με κοινοτική δασική έκταση και αγροτικό δρόμο.

Νότια: Με ελαιοκτήματα και κοινοτική δασική έκταση.

Η απόφαση αυτή να δημοσιευθεί στην Εφημερίδα της Κυβερνήσεως.

Ιωάννινα, 29 Οκτωβρίου 1997

Ο Γενικός Γραμματέας
ΙΩΑΝΝΗΣ ΚΙΤΗΣ

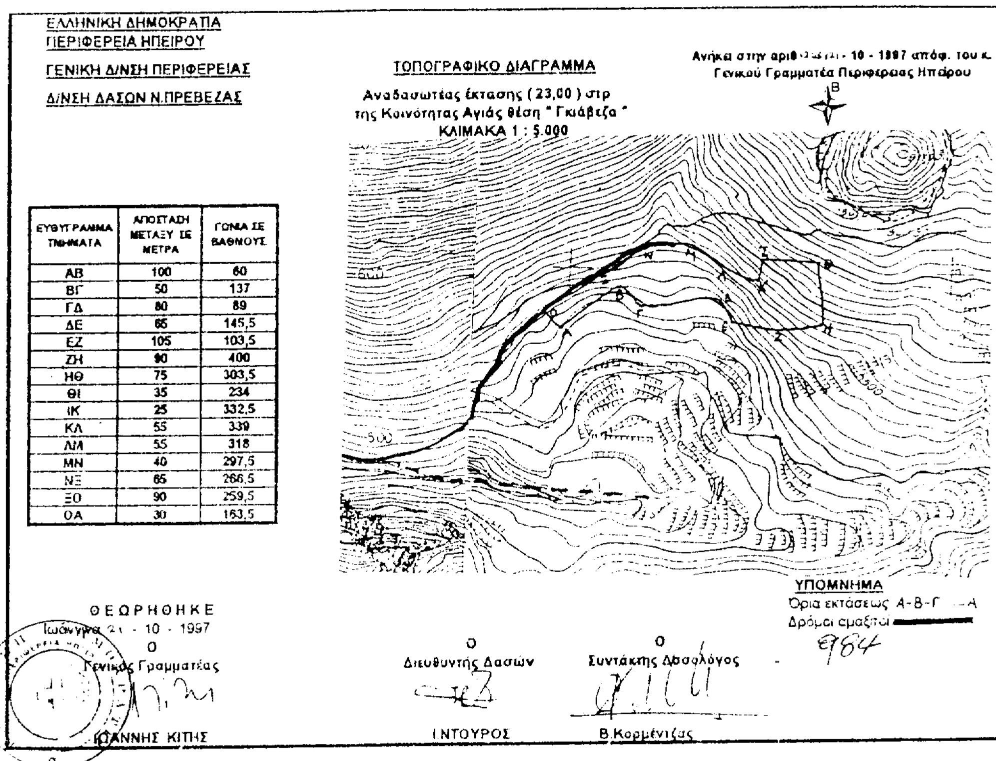

ΕΛΛΗΝΙΚΗ ΔΗΜΟΚΡΑΤΙΑ
ΠΕΡΙΦΕΡΕΙΑ ΗΠΕΙΡΟΥ
ΓΕΝΙΚΗ Δ/ΝΣΗ ΠΕΡΙΦΕΡΕΙΑΣ
Δ/ΝΣΗ ΔΑΣΩΝ Ν.ΠΡΕΒΕΖΑΣ

ΕΥΘΥΓΡΑΜΜΑ ΤΜΗΜΑΤΑ	ΑΠΟΣΤΑΣΗ ΜΕΤΑΞΥ ΣΕ ΜΕΤΡΑ	ΓΩΝΙΑ ΣΕ ΒΑΘΜΟΥΣ
ΑΒ	100	60
ΒΓ	50	137
ΓΔ	80	89
ΔΕ	65	145,5
ΕΖ	105	103,5
ΖΗ	90	400
ΗΘ	75	303,5
ΘΙ	35	234
ΙΚ	25	332,5
ΚΛ	55	339
ΛΜ	55	318
ΜΝ	40	297,5
ΝΞ	65	266,5
ΞΟ	90	259,5
ΟΑ	30	163,5

Αριθ. 2903 (3)

Κήρυξη αναδασωτέας έκτασης 30 στρεμμάτων στη θέση «Παλιούρι» περιφέρειας Κοινότητας Σούρπης, Νομού Μαγνησίας.

Ο ΔΙΕΥΘΥΝΤΗΣ ΔΑΣΩΝ Ν. ΜΑΓΝΗΣΙΑΣ

Έχοντας υπόψη:

1. Τις διατάξεις του Ν. 3200/55, «περί διοικητικής αποκέντρωσης, όπως τροποποιήθηκε και συμπληρώθηκε μεταγενέστερα με το Ν.Δ. 532/70.».

2. Τις διατάξεις του άρθρου 117 παρ. 3 του Συντάγματος.

3. Τις διατάξεις του Ν. 998/1979, «περί προστασίας των Δασών κ.λπ.» και ειδικότερα:

α) του άρθρου 41 παρ. 1, β) του άρθρου 38 παρ. 1.

4. Τις διαταγές του Υπουργείου Γεωργίας:

α) 160417/1180/8.7.1980, β) 182447/3049/ 24.9.1980.

5. Την 2191/16.10.97 πρόταση του Δασαρχείου Αλμυρού με την οποία προτείνεται η κήρυξη της έκτασης που αναφέρεται στο θέμα ως αναδασωτέας.

6. Του Ν. 2503/30.5.97 «Περί διοίκησης, αποκέντρωσης, στελέχωσης της Περιφέρειας κ.α. δ/ξεις».

7. Την αριθμ. 2155/29.8.97 Απόφαση του Γενικού Γραμματέα της Περιφέρειας Θεσσαλίας, περί εξουσιοδοτήσεως των Δ/ντών Δασών των Νομών της Περιφέρειας να υπογράφουν με εντολή του αποφάσεις για την κήρυξη αναδασωτέων εκτάσεων, αποφασίζουμε:

Κηρύσσουμε αναδασωτέα, με σκοπό τη διατήρηση του χαρακτήρα της ως δασικής έκτασης και την αποκατάσταση με φυσική αναγέννηση της βλάστησης που αποτεφρώθηκε την δημόσια έκταση με δασική χαρακτήρα, εμβαδού 30 στρεμ. που βρίσκεται στη θέση «Παλιούρι» Περιφέρειας Κοιν. Σούρπης και προσδιορίζεται από τα στοιχεία:

Τμήμα Α: 1, 2, 3 .... 8, 9, 1 και Τμήμα Β: 11, 12, ... 18, 19, 11 και έχει όρια:

Ανατολικά: Δασική έκταση και αντιπυρικό δρόμο.

Δυτικά: Επαρχιακό δρόμο.

Βόρεια: Δασική και γεωργική έκταση.

Νότια: Δασική έκταση,

όπως φαίνεται στο συνημμένο διάγραμμα, που αποτελεί αναπόσπαστο μέρος της απόφασης αυτής.

Η απόφαση αυτή να δημοσιευθεί στην Εφημερίδα της Κυβερνήσεως.

Βόλος, 27 Οκτωβρίου 1997

Με εντολή Γεν. Γραμ. Περιφ.
Ο Δ/ντής Δασών

ΕΥΣΤ. ΣΤΑΘΑΡΑΚΟΣΙΤΗΣ

ΠΟΛΕΟΔΟΜΙΑ

ΑΠΟΦΑΣΕΙΣ

Αριθ. 32461/6621 (4)

Αναστολή χορήγησης οικοδομικών αδειών και εκτέλεσης οικοδομικών εργασιών εντός του εγκεκριμένου ρυμοτομικού σχεδίου του Δήμου Αθηναίων (Ν. Αττικής).

Ο ΥΠΟΥΡΓΟΣ ΠΕΡΙΒΑΛΛΟΝΤΟΣ, ΧΩΡΟΤΑΞΙΑΣ ΚΑΙ ΔΗΜΟΣΙΩΝ ΕΡΓΩΝ

Έχοντας υπόψη:

1. Τις διατάξεις των άρθρων 8 και 85 Α του από 17.7.1923 Ν. Δ/τος «Περί σχεδίων πόλεων κ.λ.π.» (Α' 228), όπως μεταγενέστερα τροποποιήθηκαν και συμπληρώθηκαν.

2. Τις διατάξεις του άρθρου 99 παρ. 3 του Ν. 1892/1990 «Για τον εκσυγχρονισμό και την ανάπτυξη και άλλες διατάξεις» (Α' 101) όπως αντικαταστάθηκε με την παρ. 2 του άρθρου 7 του Ν. 2052/1992 «Μέτρα για την αντιμετώπιση του νέφους και πολεοδομικές ρυθμίσεις» (Α' 94).

3. Τις διατάξεις του άρθρου 29Α του Ν. 1558/1985 «Κυβέρνηση και Κυβερνητικά Όργανα» (Α' 137), που προστέθηκε με το άρθρο 27 του Ν. 2081/1992 (Α' 154) και αντικαταστάθηκε από την παρ. 2α του άρθρου 1 του Ν. 2469/1997 (Α' 38).

4. Τις διατάξεις της παραγ. 5 του άρθρου 12 του Ν. 1647/1986 «Οργανισμός Κτηματολογίου και Χαρτογραφήσεων Ελλάδας (ΟΚΧΕ) και άλλες σχετικές διατάξεις» (Α' 141).

5. Τις διατάξεις της παρ. Β του άρθρου 1 του Π. Δ/τος 28/28.1.1993 «Καθορισμός αρμοδιοτήτων που διατηρούνται από τον Υπουργό και τις Περιφερειακές Υπηρεσίες διανομαρχιακού επιπέδου του Υπουργείου Περιβάλλοντος, Χωροταξίας και Δημοσίων Έργων (Α' 9).

6. Την 818/1997 γνωμοδότηση του Δημοτικού Συμβουλίου Αθηναίων.

7. Το 148/16.10.1997 υπηρεσιακό σημείωμα της Δ/νσης Πολεοδομικού Σχεδιασμού - Τμήμα Α'.

8. Το γεγονός ότι από τις κανονιστικές διατάξεις αυτής της απόφασης δεν προκαλείται δαπάνη σε βάρος του κρατικού προϋπολογισμού και του οικείου Ο.Τ.Α., αποφασίζουμε:

1. Αναστέλλεται για έξι (6) μήνες η χορήγηση οικοδομικών αδειών και η εκτέλεση οικοδομικών εργασιών σε εντός του εγκεκριμένου σχεδίου περιοχή Δήμου Αθηναίων (Ν. Αττικής) και ειδικότερα στα οικοδομικά τετράγωνα 206 και 207, περιοχή 92, όπως φαίνονται περικλειόμενα με μπλέ γραμμή στο σχετικό πρωτότυπο τοπογραφικό διάγραμμα σε κλίμακα 1: 5.000 που θεωρήθηκε από τον Προϊστάμενο της Δ/νσης Τοπογραφικών Εφαρμογών με την 32461/1997 πράξη του και που αντίτυπό του σε φωτοσμίκρυνση δημοσιεύεται με την παρούσα απόφαση.

2. Η ισχύς της παρούσας απόφασης αρχίζει από τη δημοσίευσή της στην Εφημερίδα της Κυβερνήσεως.

Αθήνα, 31 Οκτωβρίου 1997


Ο ΥΠΟΥΡΓΟΣ

ΚΩΣΤΑΣ ΛΑΛΙΩΤΗΣ

ΛΕΚΑΝΟΠΕΔΙΟΝ - ΑΘΗΝΩΝ 1:5000



ΠΟΥΡΓΕΙΟ
ΟΤΑΞΙΑΣ ΟΙΚΙΣΜΟΥ κ ΠΕΡΙΒΑΛΛΟΝΤΟΣ

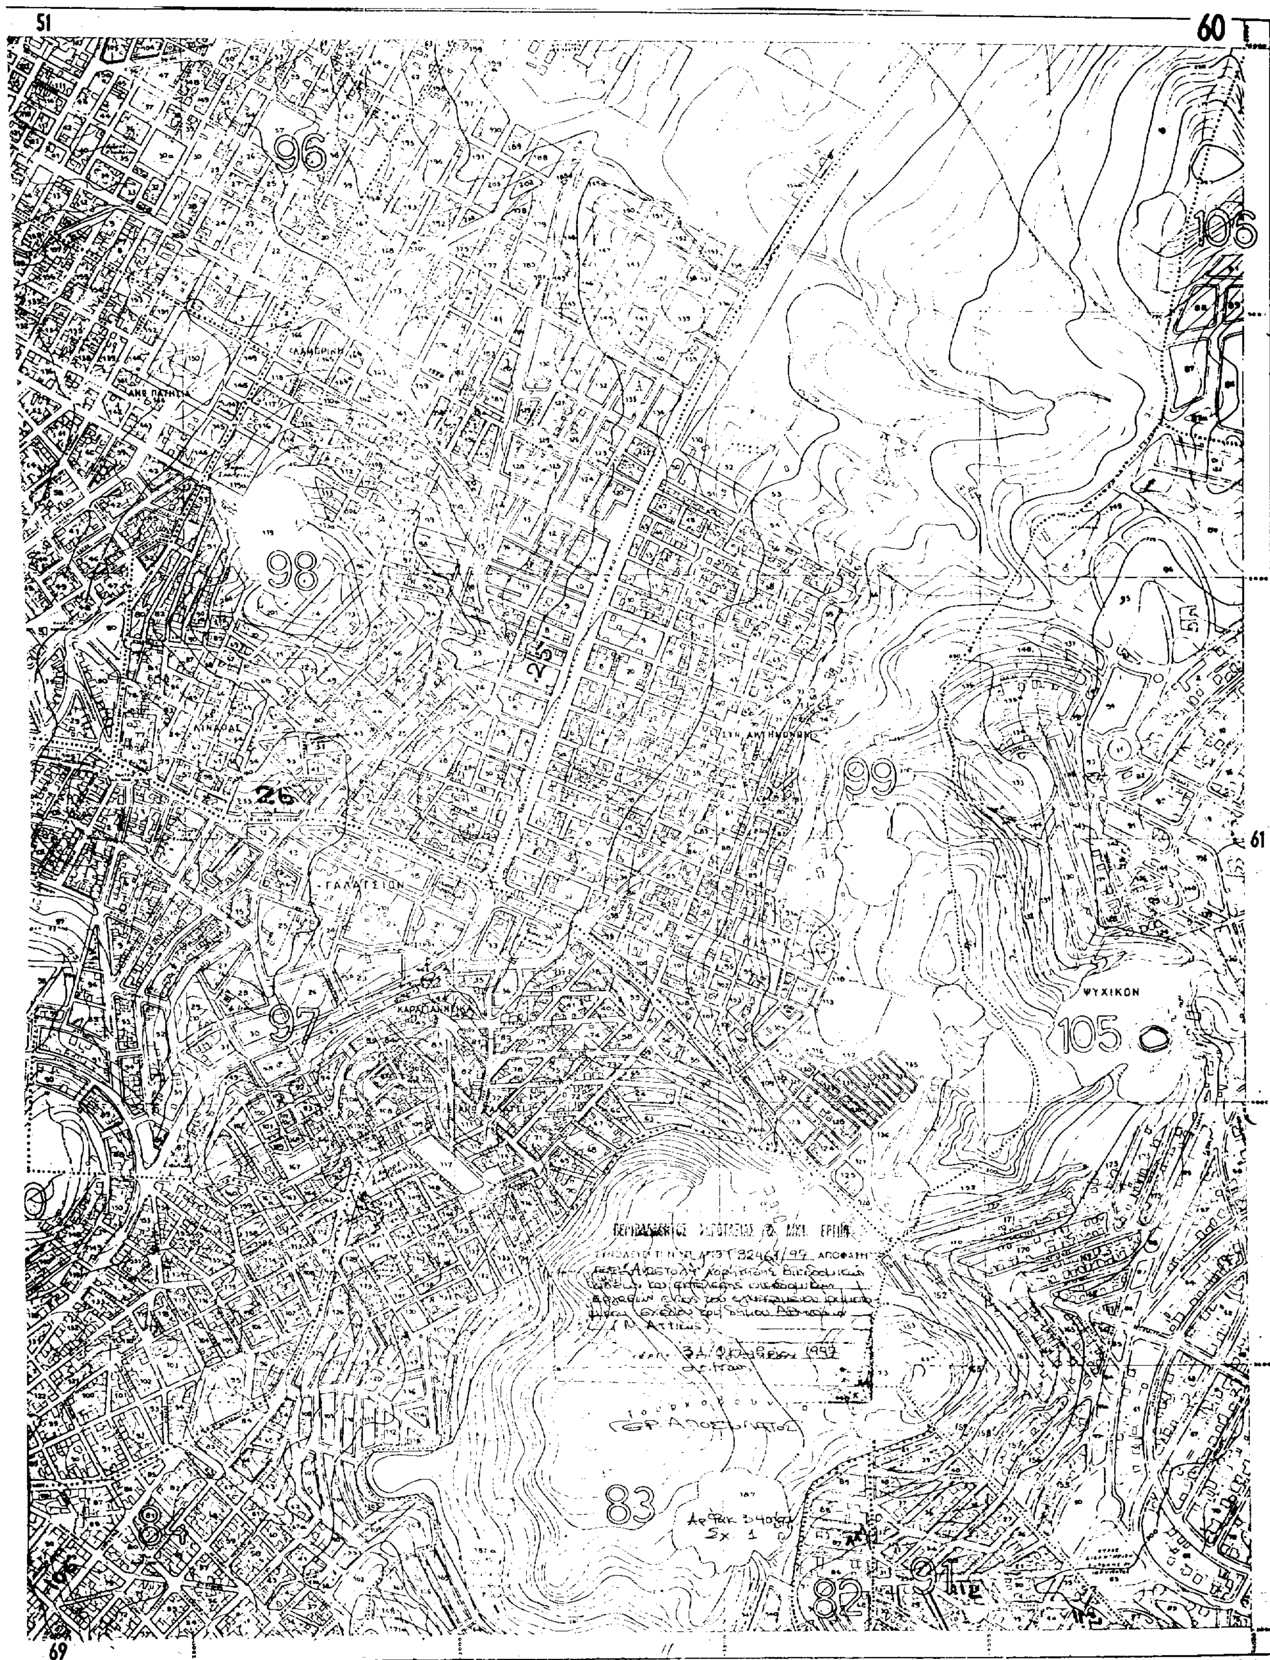
51
60
96
106
98
25
26
99
61
ΓΑΛΑΤΣΙΟΝ
ΨΥΧΙΚΟΝ
97
105
83
82
91
69

ΑΝΑΚΟΙΝΩΣΕΙΣ

(5)

Παρακατάθεση αποζημίωσης για ακίνητο που απαλλοτριώθηκε λόγω προσκύρωσης στην πολεοδομική ενότητα «ΛΑΘΕΑ Α'» του Δήμου Αχαρνών Αττικής.

Με το υπ' αριθ. 3926/8.10.1997 γραμμάτιο συστάσεως παρακαταθήκης του Ταμείου Παρακαταθηκών και Δανείων παρακατατέθηκε το ποσόν των διακοσίων εξήντα δύο χιλιάδων πεντακοσίων (262.500) δραχμών από τους:

Δέσποινα Ιωάννη Ντόλα, Ιωάννα Κων/νου Σιούλα και Γεωργίου Κωνσταντίνου Σιούλα, κατοίκους Αχαρνών Αττικής υπέρ των:

Βασιλείου Γεωργίου Υφαντίδη και Ιωάννη Γεωργίου Υφαντίδη, κατοίκων Αχαρνών Αττικής. Το ποσόν αυτό είναι η συμβιβασική αποζημίωση λόγω προσκύρωσης εδαφικής έκτασης 52,50 τ.μ., δυνάμει της Πράξης Εφαρμογής της πολεοδομικής ενότητας του Δήμου Αχαρνών «ΛΑΘΕΑ Α'», (Φ.Ε.Κ. 1002/Δ/86) από την ιδιοκτησία των υπέρ ών η παρακαταθέση - δικαιούχων Ιωάννη και Βασιλείου Γ. Υφαντίδη, στην ιδιοκτησία των υποχρέων Δέσποινας Ντόλα, Ιωάννας και Γεωργίου Σιούλα, που βρίσκεται στο ΟΤ 1427, και φέρει κωδικό αριθμό ιδιοκτησίας 28.3.11 (6 Ν).

Η παρούσα να δημοσιευθεί στην Εφημερίδα της Κυβερνήσεως.

(Αριθ. διπλ. ΔΟΥ Ευσ. και Δικ. Εισπρ. Αθηνών 856597/ 4.11.1997)

Αθήνα, 27 Οκτωβρίου 1997

Η Πληρεξούσια Δικηγόρος
ΑΘΗΝΑ ΤΣΑΠΟΥΤΣΟΓΛΟΥ - ΦΑΡΑΖΗ

(6)

Παρακατάθεση αποζημίωσης για ακίνητο που απαλλοτριώθηκε λόγω προσκύρωσης στην πολεοδομική ενότητα «ΛΑΘΕΑ Α'» του Δήμου Αχαρνών Αττικής.

Με το υπ' αριθ. 3927/8.10.1997 γραμμάτιο συστάσεως παρακαταθήκης του Ταμείου Παρακαταθηκών και Δανείων παρακατατέθηκε το ποσόν των διακοσίων εξήντα χιλιάδων πεντακοσίων (260.500) δραχμών από τους:

Βασίλειο Γεωργίου Υφαντίδη και Ιωάννη Γεωργίου Υφαντίδη, κατοίκους Αχαρνών Αττικής υπέρ του:

Ιωάννη Τασίδη του Ηλία, κατοίκου Αχαρνών Αττικής.

Το ποσόν αυτό είναι η συμβιβασική αποζημίωση λόγω προσκύρωσης εδαφικής έκτασης 52,10 τ.μ., δυνάμει της Πράξης Εφαρμογής της πολεοδομικής ενότητας του Δήμου Αχαρνών «ΛΑΘΕΑ Α'», (Φ.Ε.Κ. 1002/Δ/86) από την ιδιοκτησία του υπέρου η παρακαταθέση - δικαιούχου Ιωάννη Ηλία Τασίδη, στην ιδιοκτησία των υποχρέων Βασιλείου Γ. Υφαντίδη και Ιωάννη Γ. Υφαντίδη, που βρίσκεται στο ΟΤ 1427, και φέρει κωδικό αριθμό ιδιοκτησίας 28.3.11 (5 Ν).

Η παρούσα να δημοσιευθεί στην Εφημερίδα της Κυβερνήσεως.

(Αριθ. διπλ. ΔΟΥ Ευσ. και Δικ. Εισπρ. Αθηνών 856598/ 4.11.1997)

Αθήνα, 27 Οκτωβρίου 1997

Η Πληρεξούσια Δικηγόρος
ΑΘΗΝΑ ΤΣΑΠΟΥΤΣΟΓΛΟΥ - ΦΑΡΑΖΗ

ΑΠΟ ΤΟ ΕΘΝΙΚΟ ΤΥΠΟΓΡΑΦΕΙΟ